

БД-132-1-389


Общая площадь	389,26 м ²
в том числе балкон, террасы, крыльцо и гараж	147,08 м ²
Жилая площадь	158,95 м ²

ТАМАК | КАТАЛОГ ПРОЕКТОВ | Дома



Производство: ЗАО «ТАМАК». Строительство: дилер ЗАО «ТАМАК» – компания ООО «Индивидуальный дом», г. Москва

ПЛАН 1 ЭТАЖА

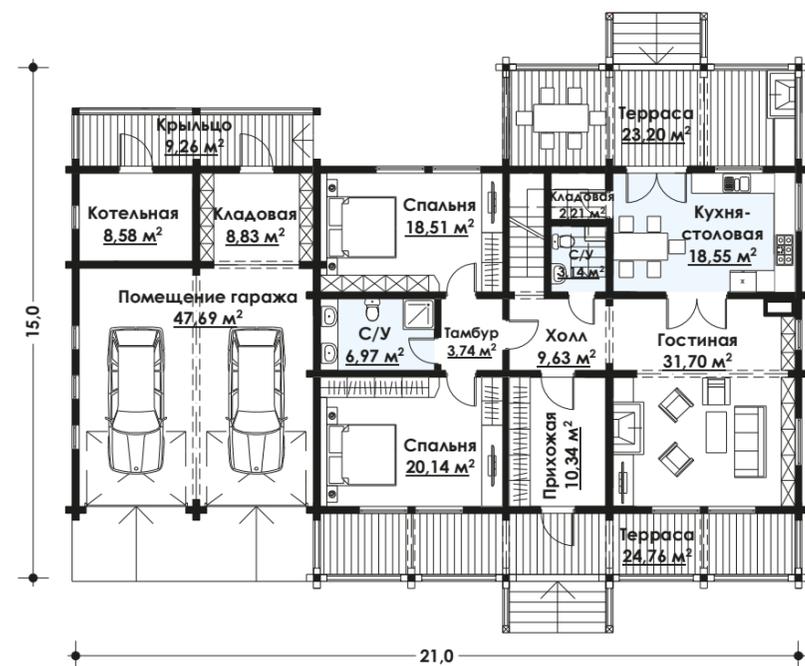

ПЛАН 2 ЭТАЖА

МАСШТАБ 1:200

