


БД-135-1-248

ТАМАК | КАТАЛОГ ПРОЕКТОВ | Дома


Общая площадь	357,67 м ²
в том числе балконы и терраса	40,68 м ²
Цокольный этаж	109,55 м ²
Жилая площадь	127,35 м ²



ПЛАН 1 ЭТАЖА

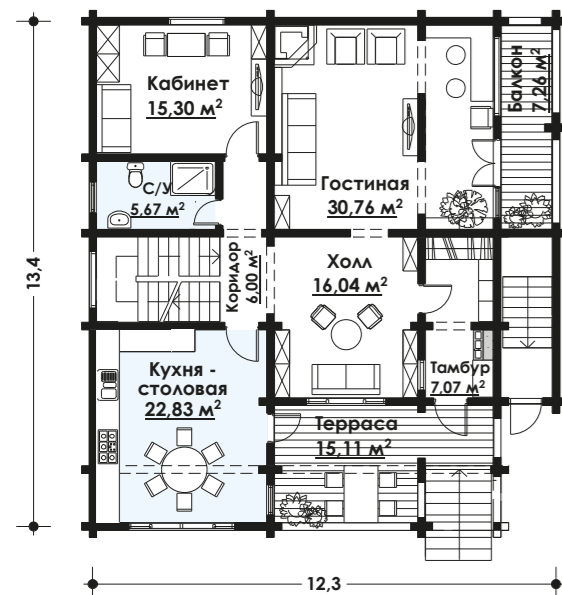

ПЛАН 2 ЭТАЖА

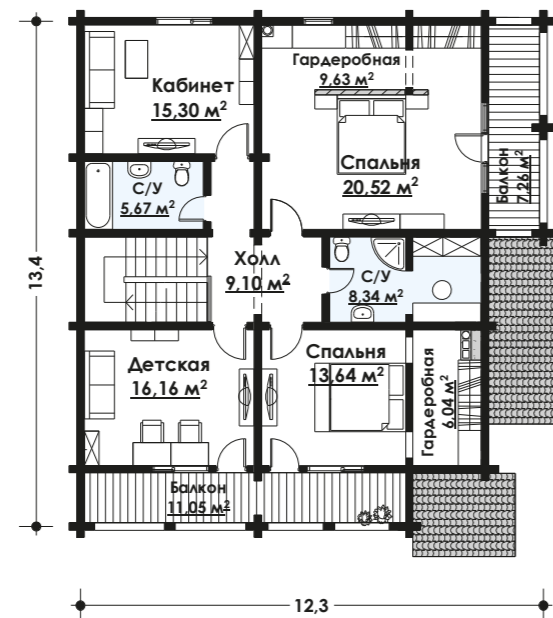

ПЛАН ЦОКОЛЬНОГО ЭТАЖА



МАСШТАБ 1:200



Производство: ЗАО «ТАМАК». Строительство: дилер ЗАО «ТАМАК» – компания ООО «Индивидуальный дом», г. Москва