


БД-137-1-192

ТАМАК | КАТАЛОГ ПРОЕКТОВ | Дома


Общая площадь	192,34 м ²
в том числе террасы и балкон	37,3 м ²
Жилая площадь	68,82 м ²



ПЛАН 1 ЭТАЖА

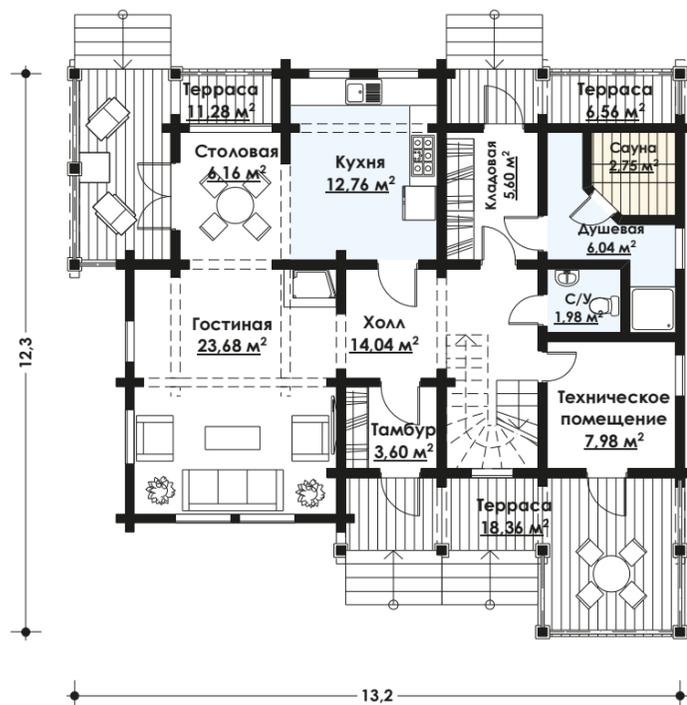

ПЛАН 2 ЭТАЖА

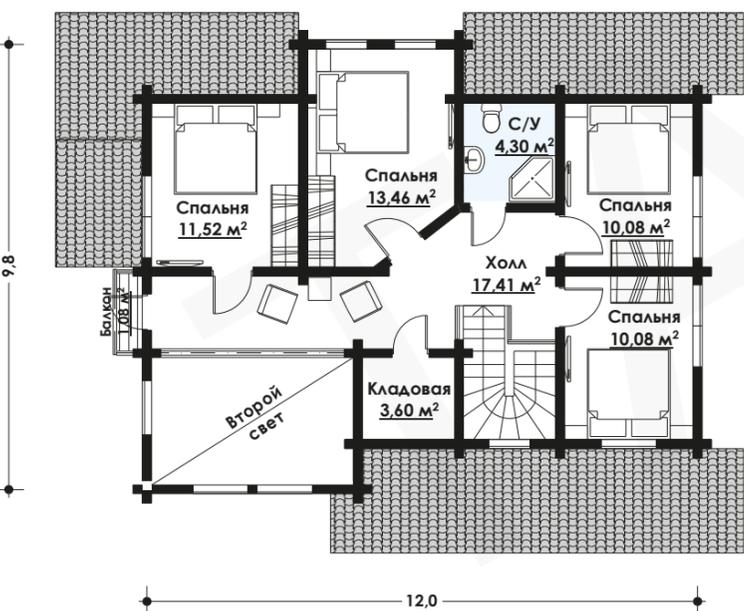

МАСШТАБ 1:150



Производство: ЗАО «ТАМАК». Строительство: дилер ЗАО «ТАМАК» – компания ООО «Индивидуальный дом», г. Москва