


БД-138-1-234

ТАМАК | КАТАЛОГ ПРОЕКТОВ | Дома


Общая площадь	233,7 м ²
в том числе крыльца, балконы и гараж	34,28 м ²
Жилая площадь	79,13 м ²



ПЛАН 1 ЭТАЖА

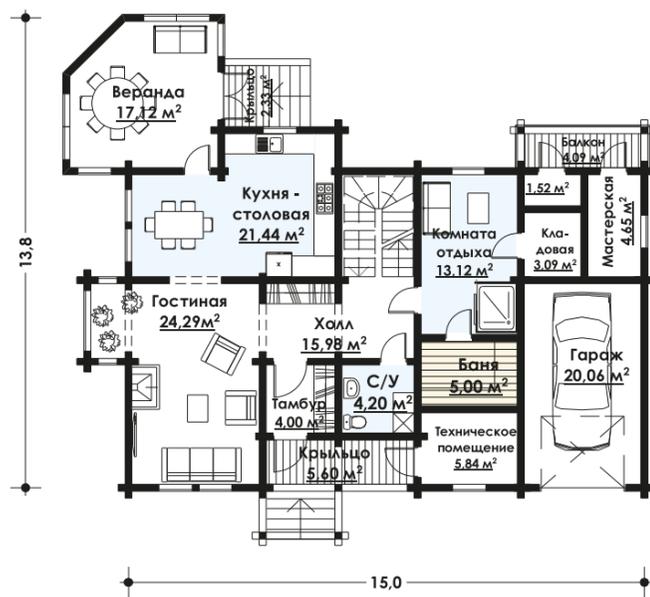

ПЛАН 2 ЭТАЖА

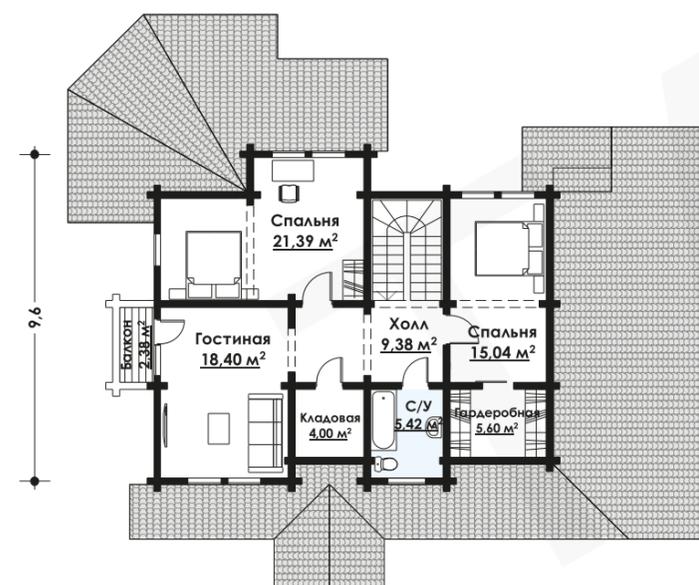

МАСШТАБ 1:200



Производство: ЗАО «ТАМАК». Строительство: дилер ЗАО «ТАМАК» – компания ООО «Индивидуальный дом», г. Москва