


# БД-140-1-232

ТАМАК | КАТАЛОГ ПРОЕКТОВ | Дома

Общая площадь	232,10 м <sup>2</sup>
в том числе терраса, крыльцо и балконы	49,30 м <sup>2</sup>
Жилая площадь	119,20 м <sup>2</sup>




ПЛАН 1 ЭТАЖА

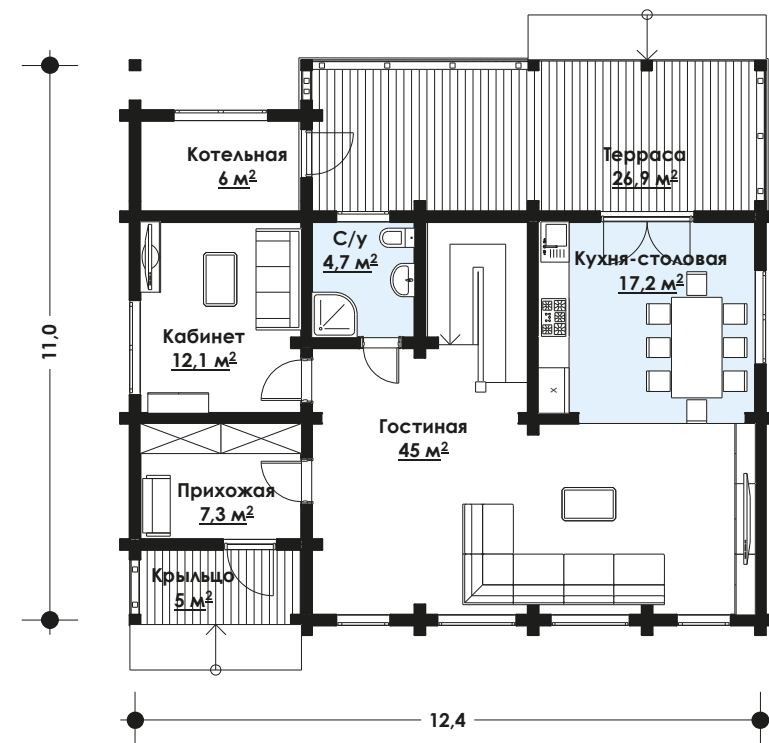

ПЛАН 2 ЭТАЖА

МАСШТАБ 1:150

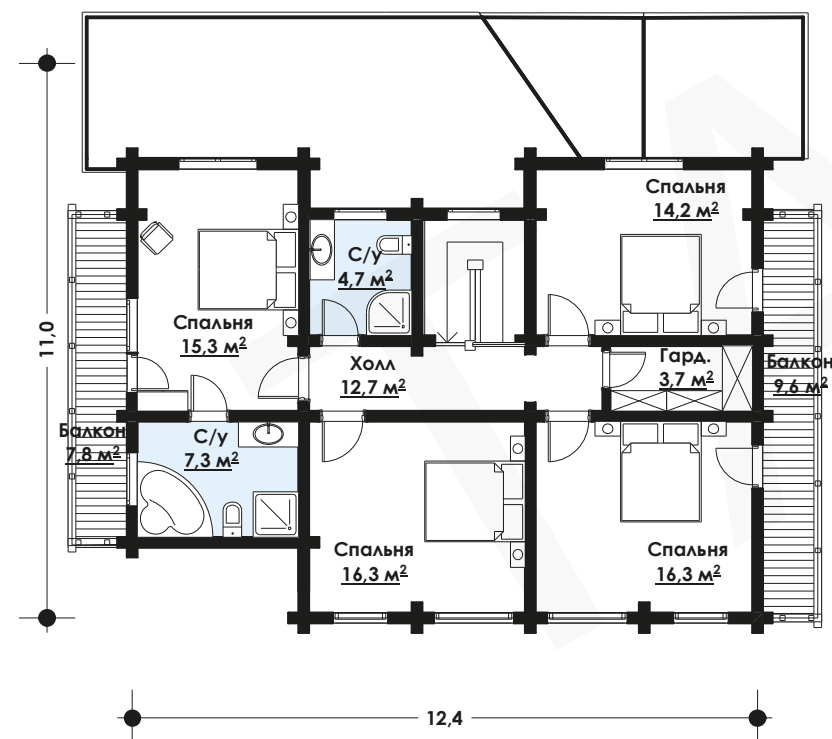

Производство: ЗАО «ТАМАК». Проектирование и строительство: дилер ЗАО «ТАМАК» – компания ООО «СК ВСЛ», г. Москва