

БД-141-1-254


Общая площадь	254,30 м ²
в том числе терраса и крыльцо	65,20 м ²
Жилая площадь	109,20 м ²

ТАМАК | КАТАЛОГ ПРОЕКТОВ | Дома



ПЛАН 1 ЭТАЖА

МАСШТАБ 1:200

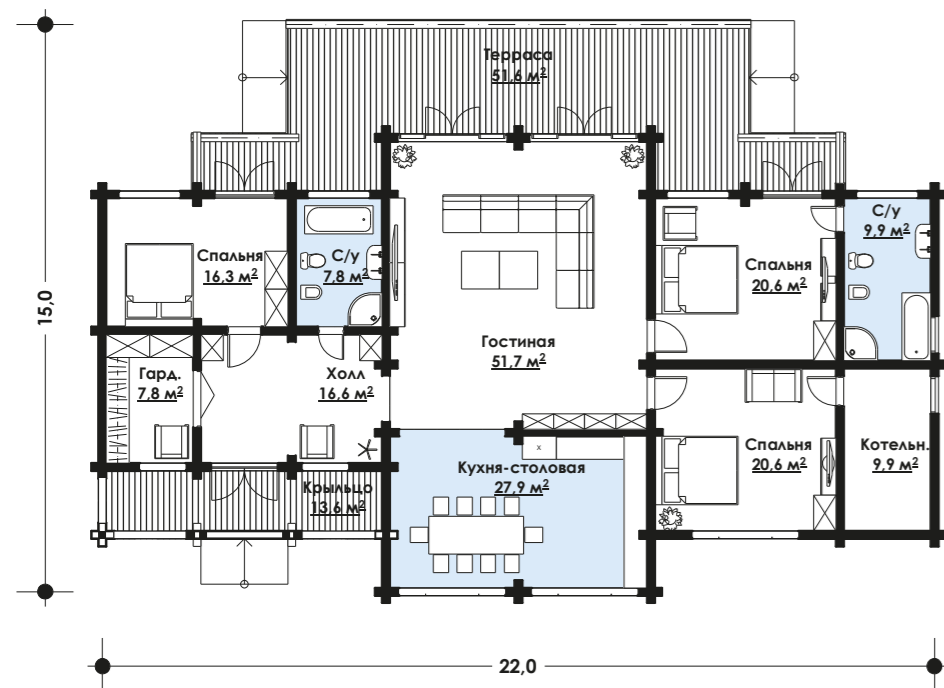

Производство: ЗАО «ТАМАК». Проектирование и строительство:
дилер ЗАО «ТАМАК» – компания ООО «СК ВСЛ», г. Москва