


БД-142-1-207

Общая площадь	206,60 м ²
в том числе терраса и крыльцо	57,10 м ²
Жилая площадь	93,10 м ²

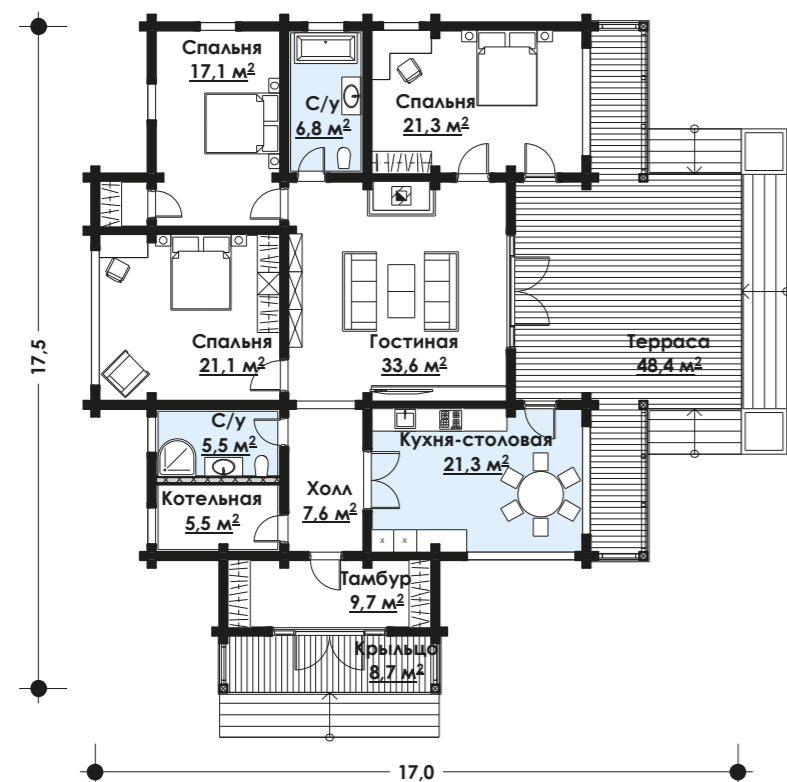

ПЛАН 1 ЭТАЖА



МАСШТАБ 1:200

