

БД-146-1-727

Общая площадь	727,39 м ²
в том числе терраса и балкон	162,91 м ²
Жилая площадь	123,6 м ²


ТАМАК | КАТАЛОГ ПРОЕКТОВ | Дома



Производство: ЗАО «ТАМАК». Архитектор: Наталья Глухова

ПЛАН 1 ЭТАЖА

МАСШТАБ 1:200

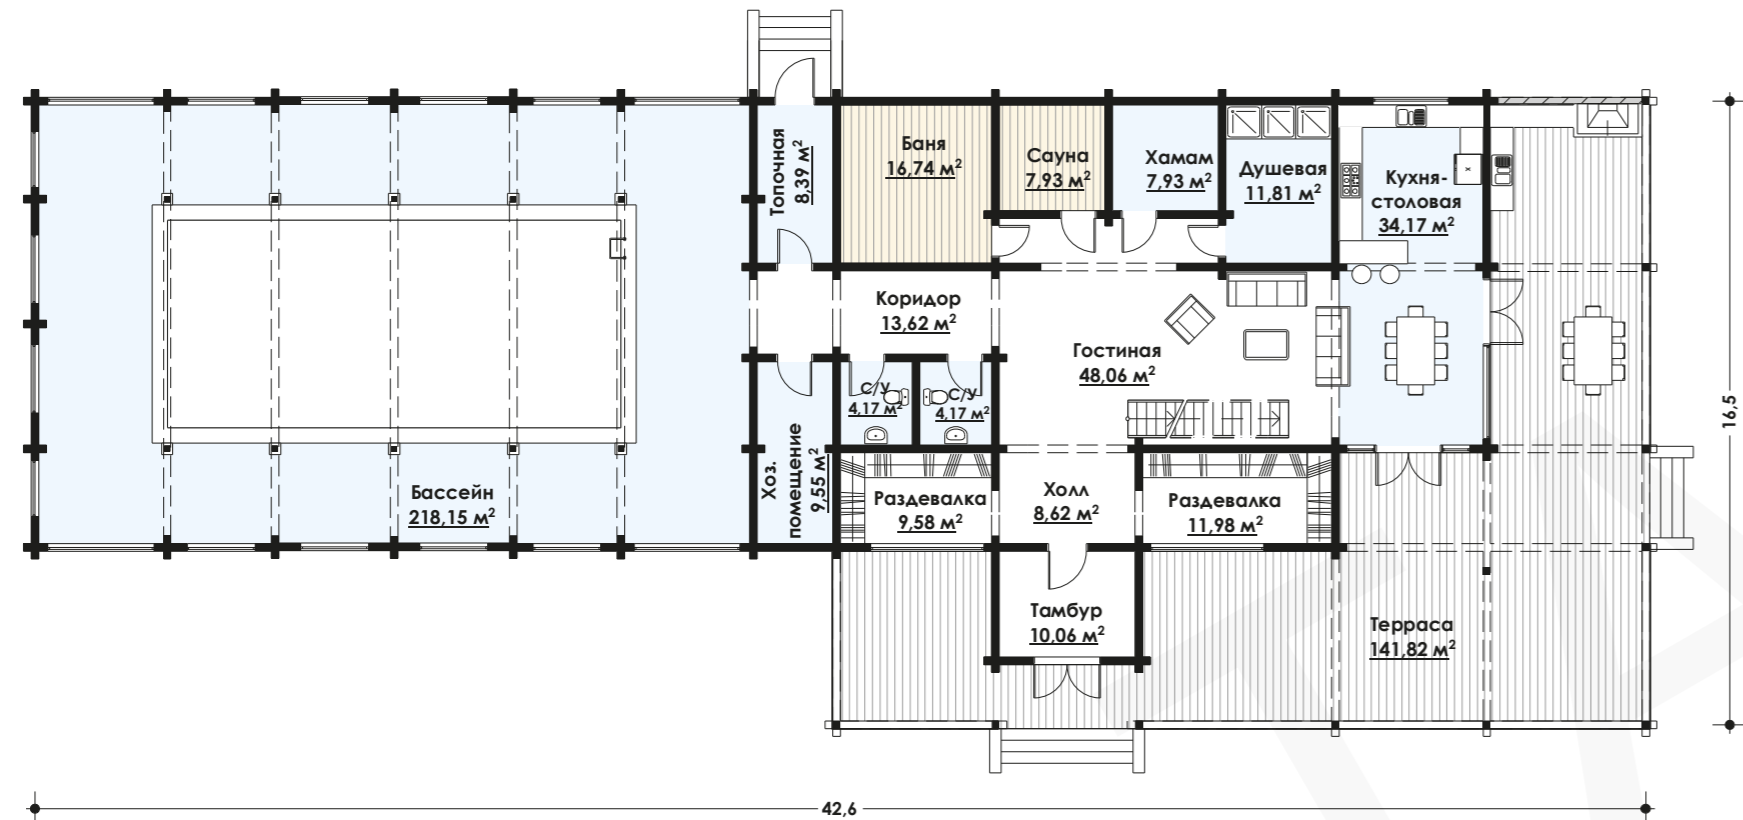

ПЛАН 2 ЭТАЖА

МАСШТАБ 1:200

