


БД-21-2-194

ТАМАК | КАТАЛОГ ПРОЕКТОВ | Дома


Общая площадь	193,80 м ²
в том числе террасы и балкон	26,71 м ²
Жилая площадь	100,44 м ²



ПЛАН 1 ЭТАЖА

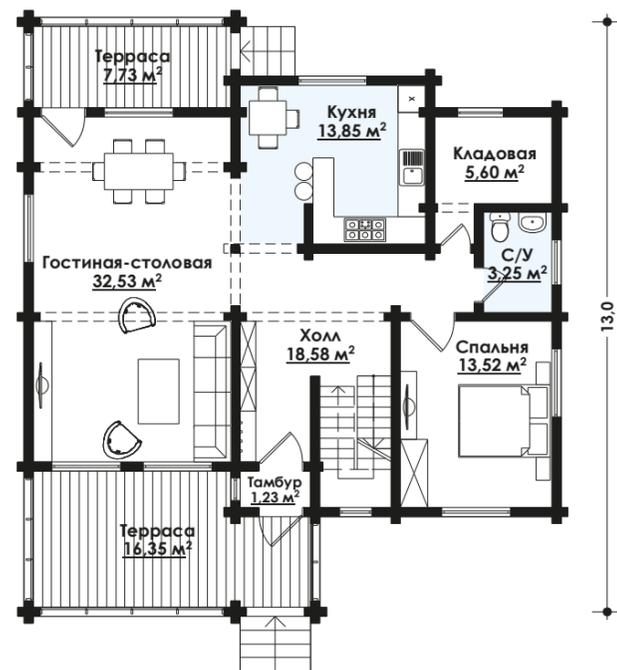

ПЛАН 2 ЭТАЖА

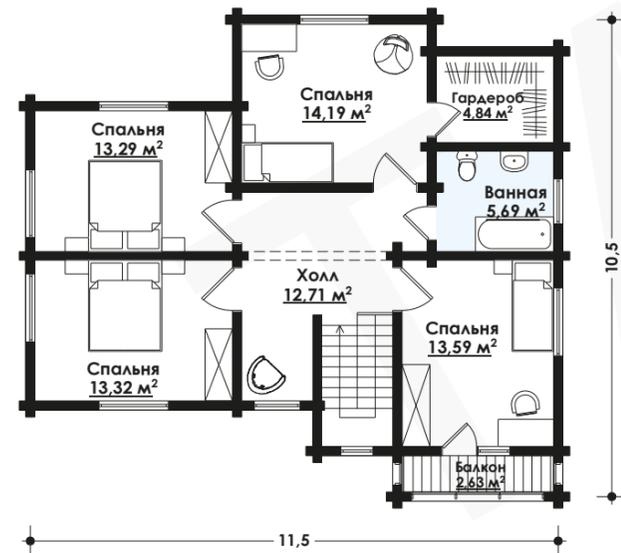

МАСШТАБ 1:150



Производство: ЗАО «ТАМАК».
Строительство: компания ООО «Полистар», г. Воронеж