


БД-23-1-248

Общая площадь	248,41 м ²
в том числе террасы и веранда	53,34 м ²
Жилая площадь	91,69 м ²

ТАМАК | КАТАЛОГ ПРОЕКТОВ | Дома



ПЛАН 1 ЭТАЖА

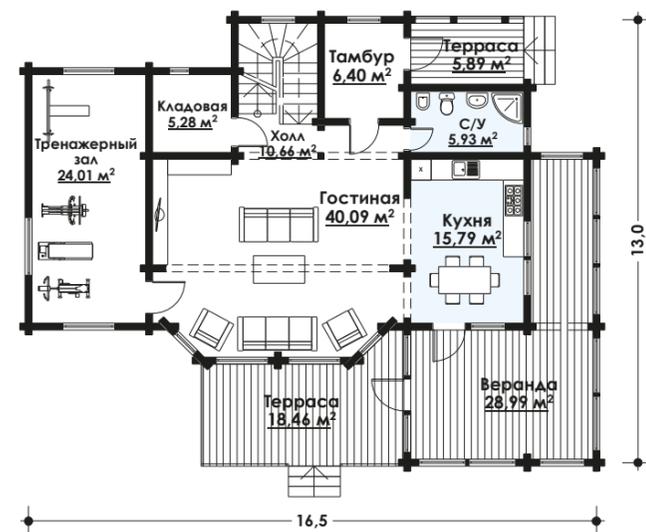

ПЛАН 2 ЭТАЖА

МАСШТАБ 1:200

