


БД-24-1-339

ТАМАК | КАТАЛОГ ПРОЕКТОВ | Дома

Общая площадь	338,91 м ²
в том числе балконы и террасы	59,74 м ²
Жилая площадь	144,12 м ²



ПЛАН 1 ЭТАЖА

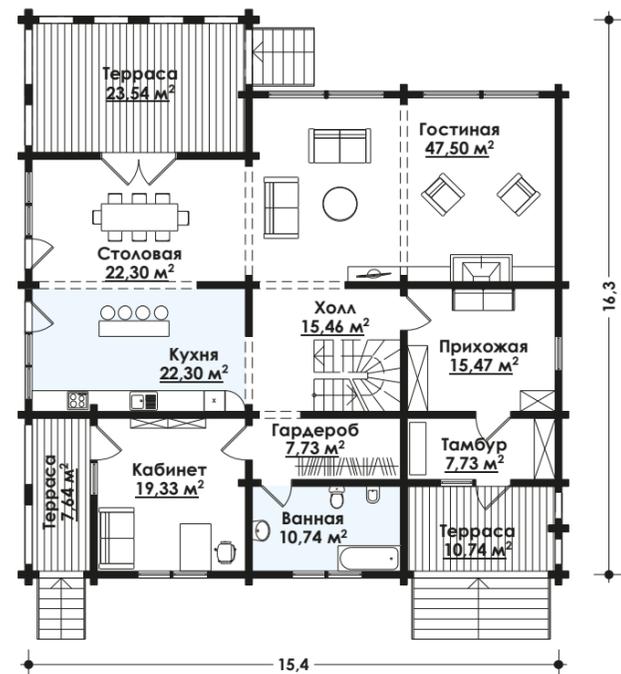

ПЛАН 2 ЭТАЖА

МАСШТАБ 1:200

