

БД-25-2-287

Общая площадь

286,97 м²

в том числе терраса


83,79 м²

Жилая площадь

87,01 м²



ПЛАН 1 ЭТАЖА

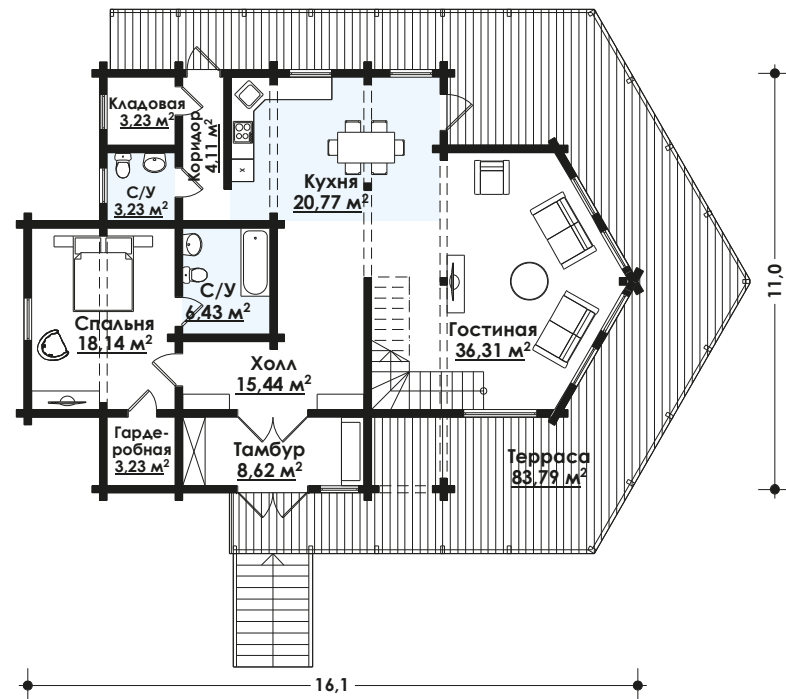

ПЛАН 2 ЭТАЖА

МАСШТАБ 1:200

