

БД-36-1-149

Общая площадь	148,86 м ²
в том числе крыльцо и лоджия	9,52 м ²
Жилая площадь	93,84 м ²


ТАМАК | КАТАЛОГ ПРОЕКТОВ | Дома



ПЛАН 1 ЭТАЖА



ПЛАН 2 ЭТАЖА

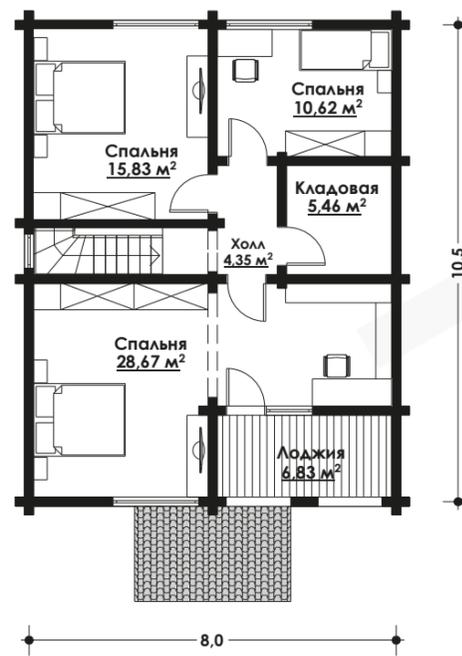

МАСШТАБ 1:150



Производство: ЗАО «ТАМАК».
Строительство: компания ООО «Строймир», г. Москва