


БД-70-1-460

Общая площадь	460,41 м ²
в том числе террасы и лоджия	115,31 м ²
Жилая площадь	185,13 м ²

ТАМАК | КАТАЛОГ ПРОЕКТОВ | Дома



ПЛАН 1 ЭТАЖА

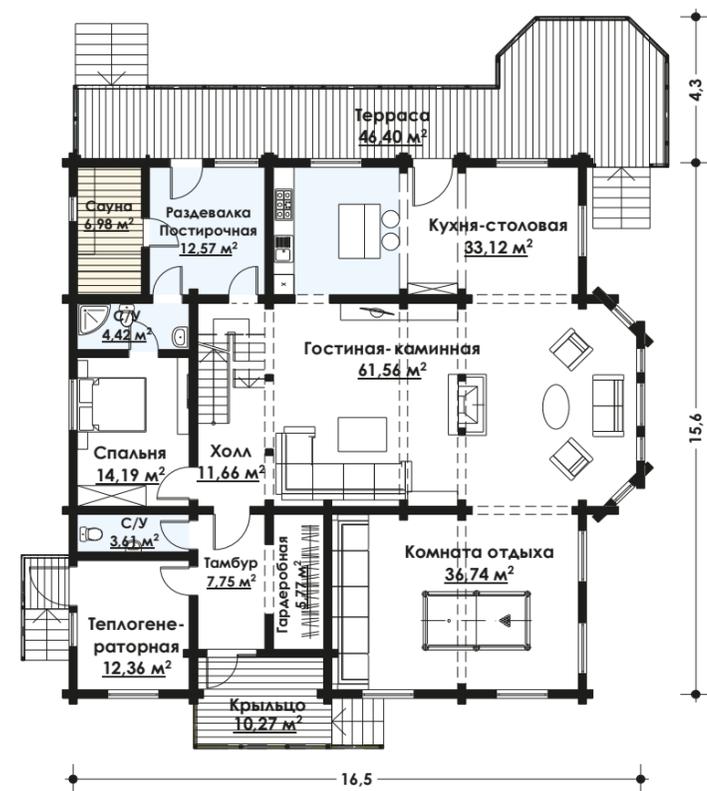

ПЛАН 2 ЭТАЖА

МАСШТАБ 1:200

