


# БД-78-1-269

Общая площадь	268,51 м <sup>2</sup>
в том числе терраса	33,24 м <sup>2</sup>
Жилая площадь	134,26 м <sup>2</sup>


ТАМАК | КАТАЛОГ ПРОЕКТОВ | Дома



ПЛАН 1 ЭТАЖА

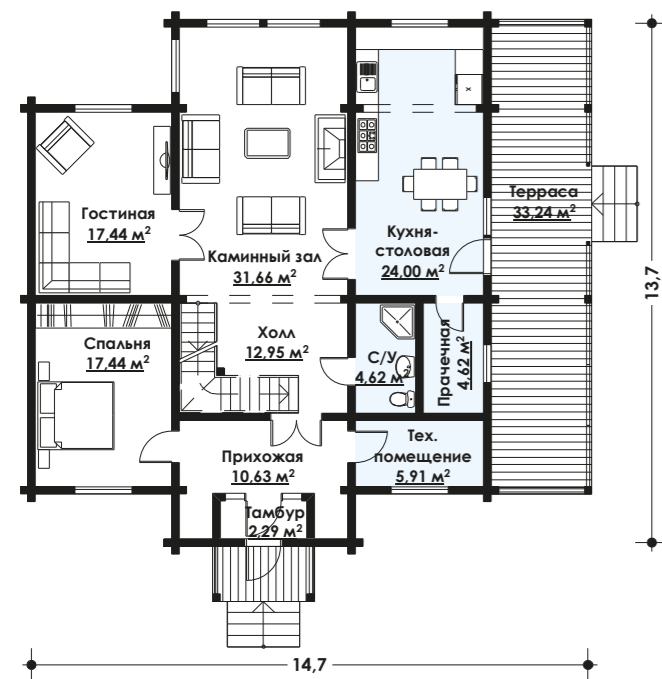

ПЛАН 2 ЭТАЖА

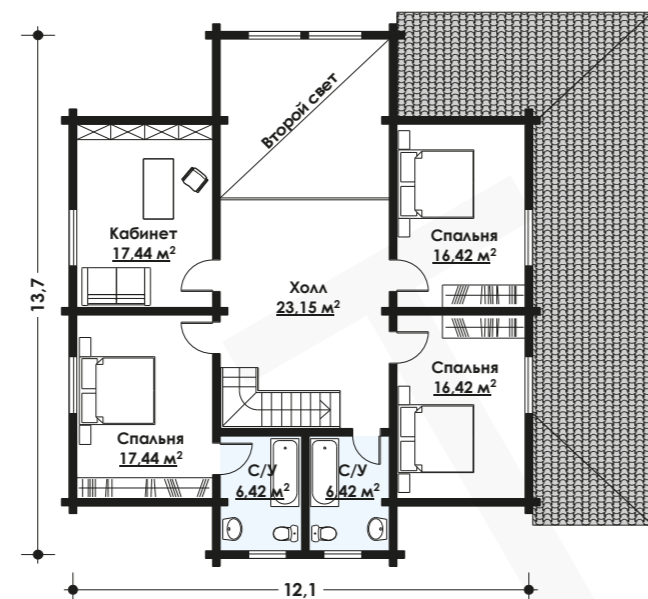

МАСШТАБ 1:200



Производство: ЗАО «ТАМАК»  
Автор проекта: Ю.А. Мелихов, г. Москва