


БД-83-1-422

ТАМАК | КАТАЛОГ ПРОЕКТОВ | Дома


Общая площадь	421,69 м ²
в том числе террасы и балконы	48,93 м ²
Жилая площадь	194,5 м ²



ПЛАН 1 ЭТАЖА

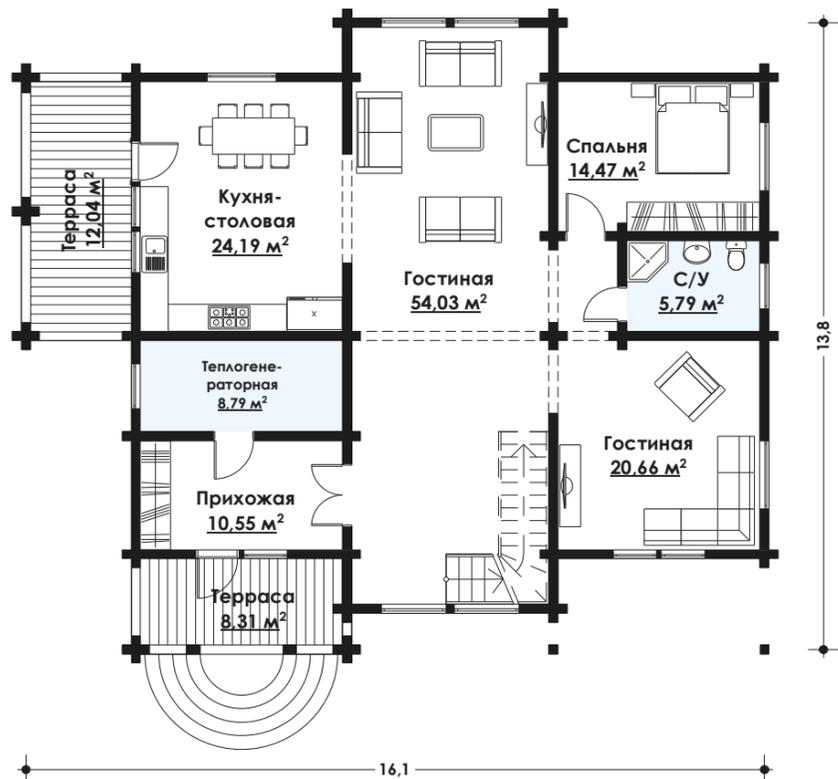


ПЛАН 2 ЭТАЖА

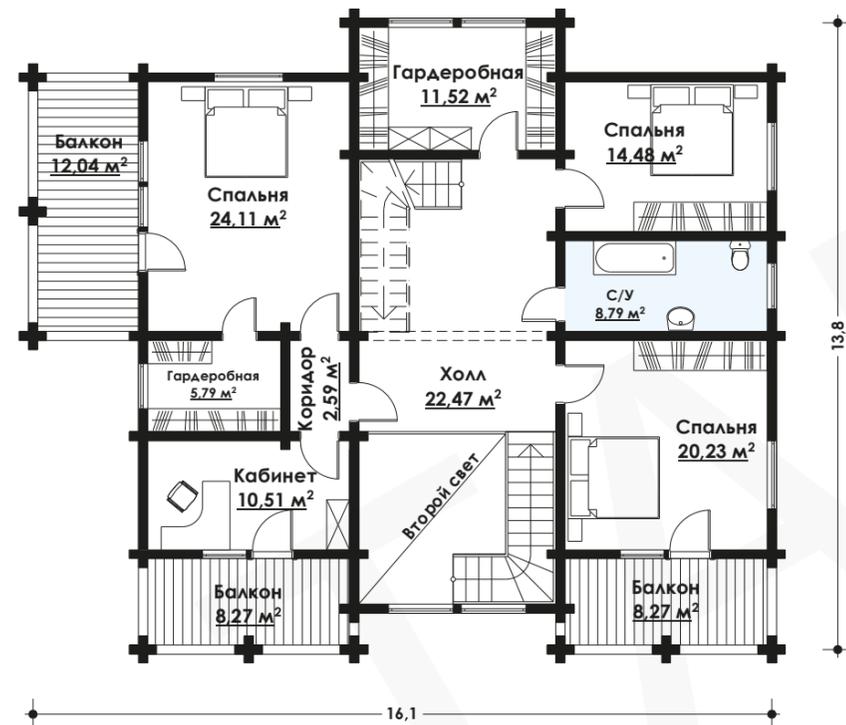

МАСШТАБ 1:150

ПЛАН 3 ЭТАЖА

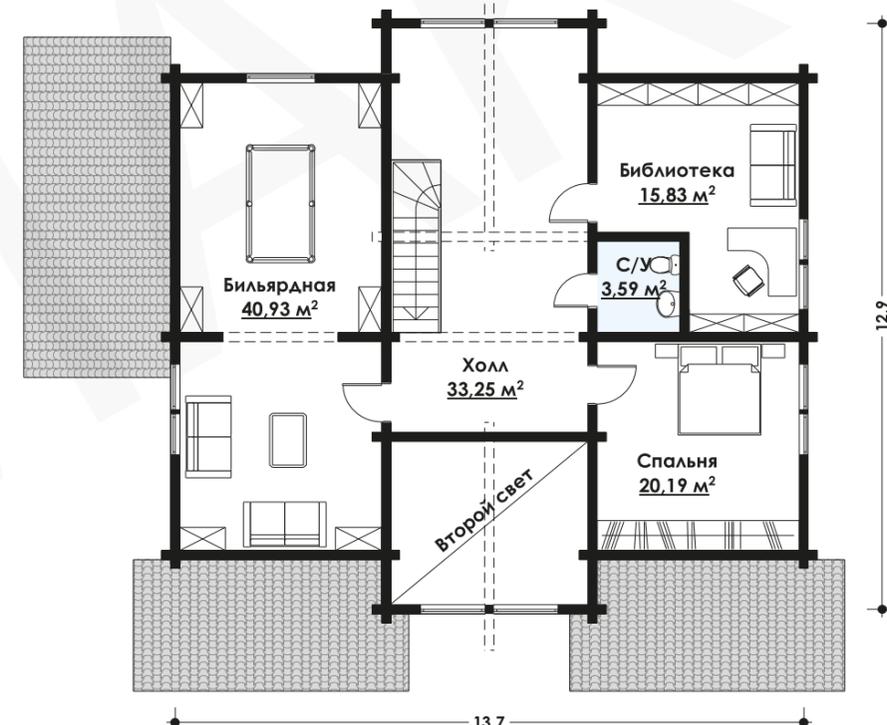

МАСШТАБ 1:150

