

# БД-85-1-303

Общая площадь	302,84 м <sup>2</sup>
в том числе веранда, крыльца и балкон	43,09 м <sup>2</sup>
Жилая площадь	169,94 м <sup>2</sup>


ТАМАК | КАТАЛОГ ПРОЕКТОВ | Дома



Производство: ЗАО «ТАМАК». Строительство: дилер ЗАО «ТАМАК» – компания ООО «Индивидуальный дом», г. Москва

ПЛАН 1 ЭТАЖА

МАСШТАБ 1:150

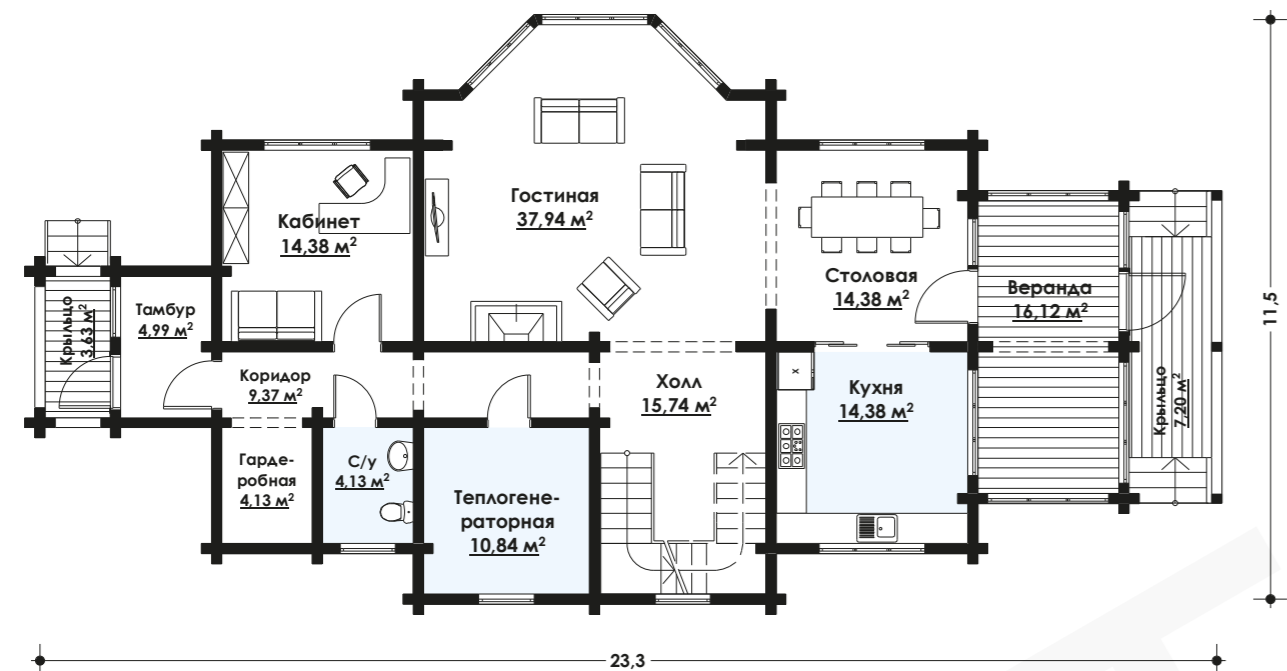

ПЛАН 2 ЭТАЖА

ПЛАН АНТРЕСОЛИ

МАСШТАБ 1:150

