



ПД-361-1-185


Общая площадь — 185,32 м²
в том числе: крыльцо — 5,76 м²
терраса — 17,41 м²

серия Грац



План 1 этажа

масштаб 1:150

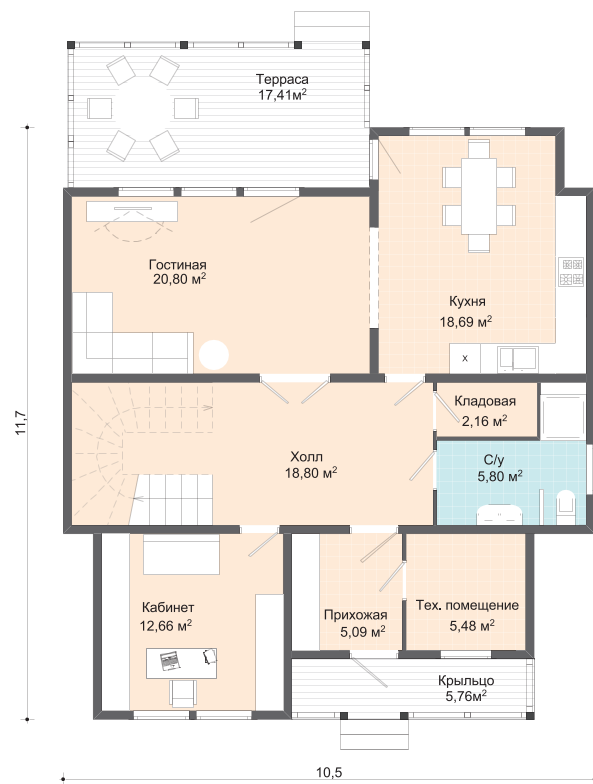

План 2 этажа

масштаб 1:150

