



ПД-350-1-156


Общая площадь — 156,02 м²

в том числе: терраса 1 — 4,70 м²; терраса 2 — опция

серия Крым



План 1 этажа
масштаб 1:150

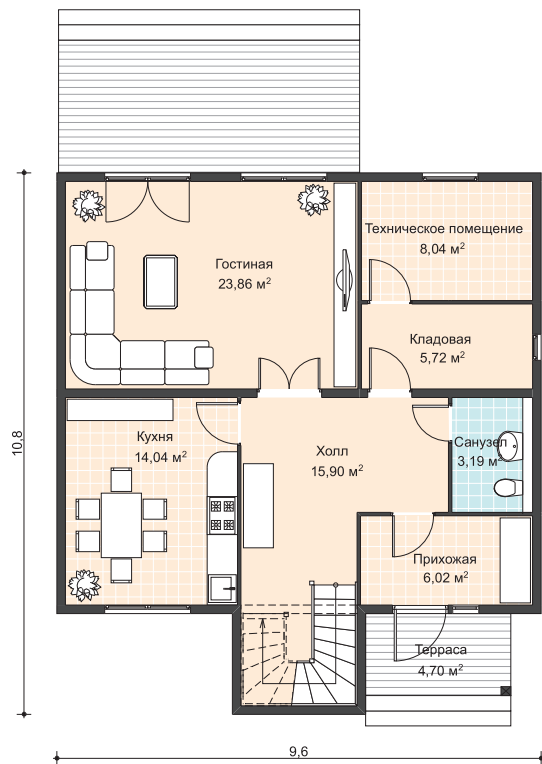

План 2 этажа
масштаб 1:150

