



ПД-341-1-157

Общая площадь — 157,10 м²


в том числе: крыльцо — 4,32 м²; балкон — 4,32 м²

терраса — 6,63 м²

серия Линц



План 1 этажа
масштаб 1:150

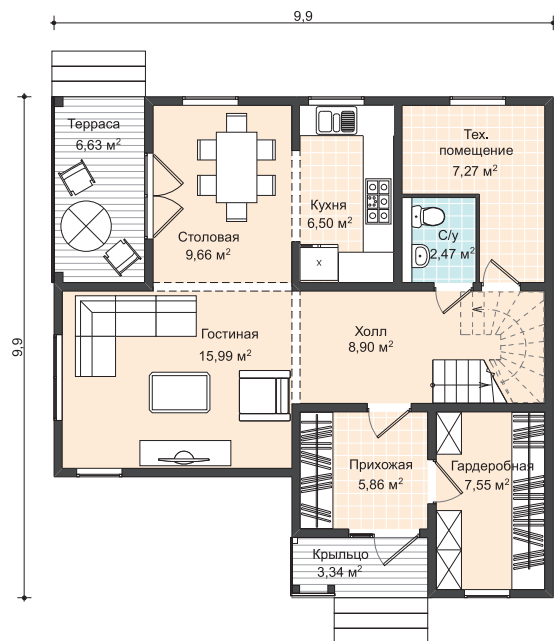

План 2 этажа
масштаб 1:150

