



ПД-360-1-142


Общая площадь — 141,77 м²
в том числе: крыльцо — 5,04 м²
терраса — 13,93 м²

серия Грац



План 1 этажа

масштаб 1:150

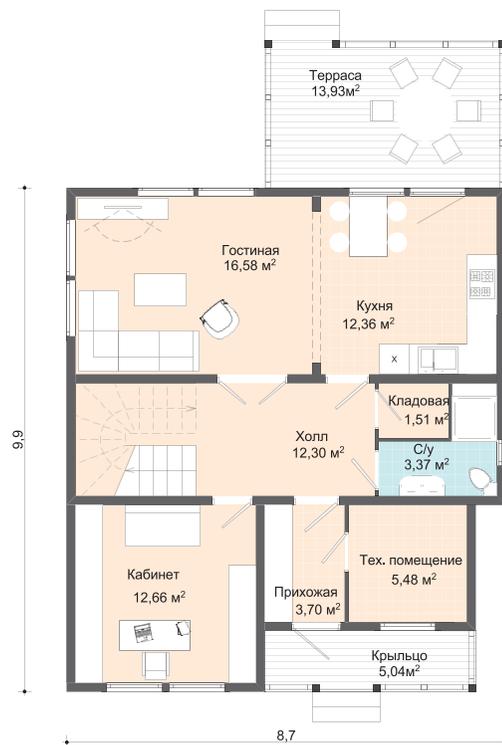

План 2 этажа

масштаб 1:150

