




ПД-36-К-142

Общая площадь — 141,50 м²
в том числе: крыльцо — 10,08 м²
балкон — 14,67 м²



План 1 этажа
масштаб 1:100

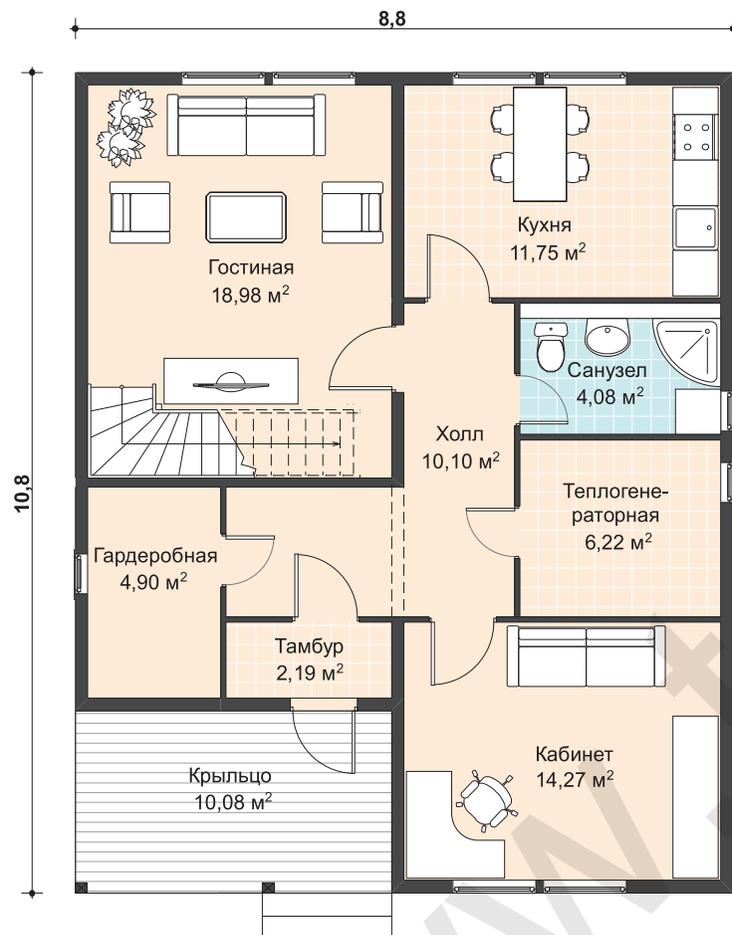

План 2 этажа
масштаб 1:100

