




ПД-70-К-87

Уклон кровли – 25°

Общая площадь – 86,88 м<sup>2</sup>



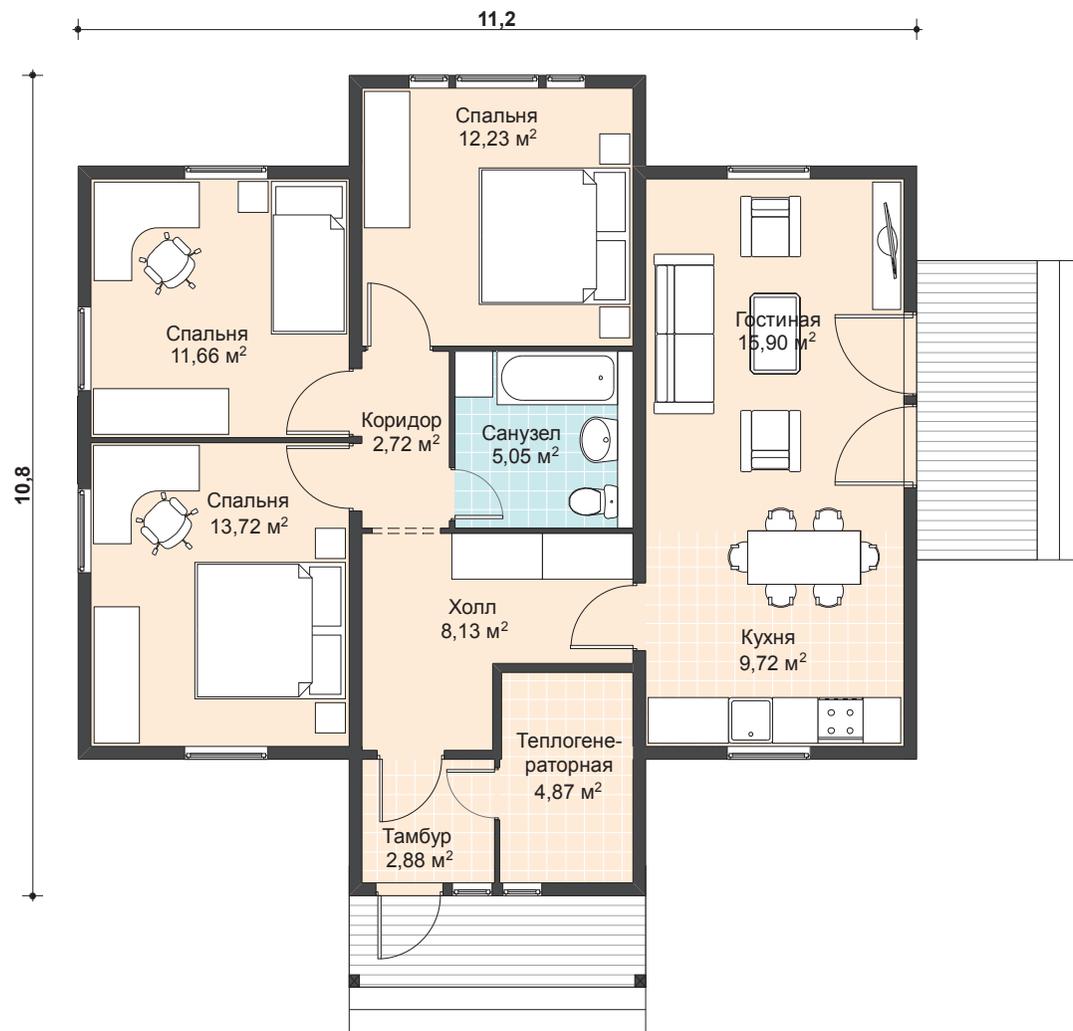

**План 1 этажа**  
масштаб 1:100

