


# ББ-30-1-190

Общая площадь 189,58 м<sup>2</sup>  
в том числе терраса 73,81 м<sup>2</sup>

ТАМАК | КАТАЛОГ ПРОЕКТОВ | Бани \* Гостевые дома



МАСШТАБ 1:150

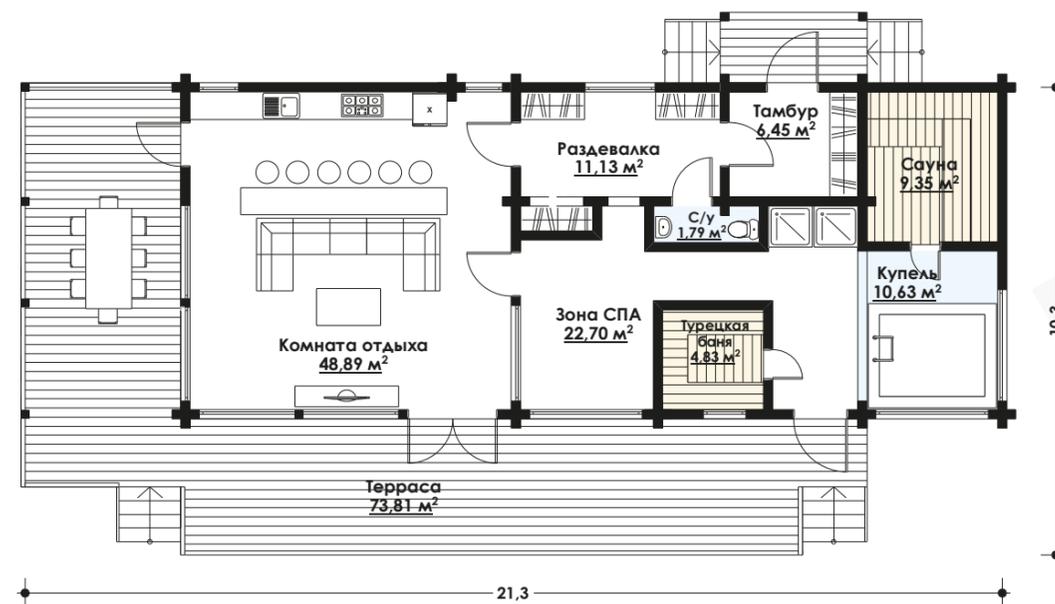

Производство: ЗАО «ТАМАК».  
Строительство: компания ООО «Термо-Спектр», г. Москва