

БД-71-1-831


Общая площадь	830,91 м ²
в том числе террасы	90,22 м ²
балконы	12,39 м ²

ТАМАК | КАТАЛОГ ПРОЕКТОВ | Гостиничный комплекс




Производство: ЗАО «ТАМАК». Автор проекта - Компач С.И.
(ООО «Архитектурная группа «Новый проект», г. Москва)

ПЛАН 1 ЭТАЖА

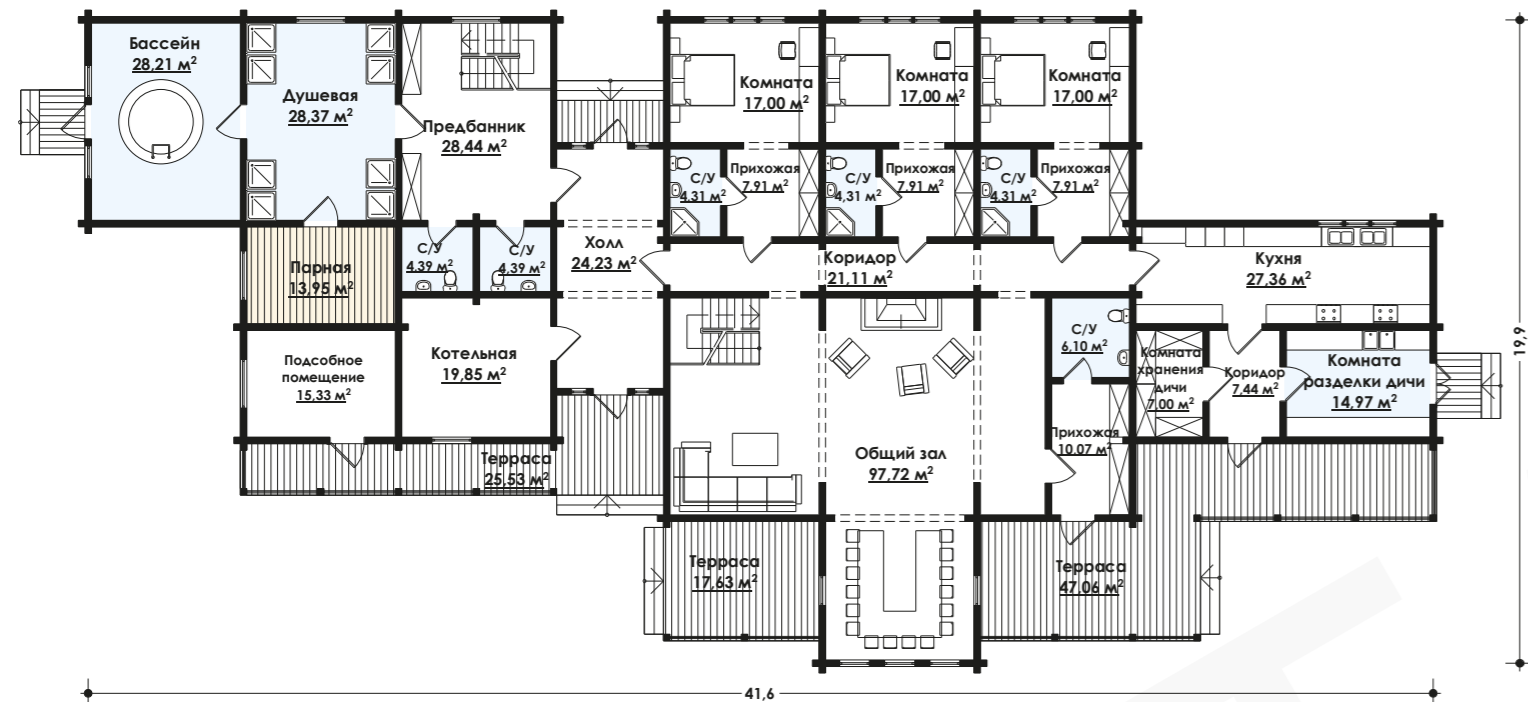

ПЛАН 2 ЭТАЖА

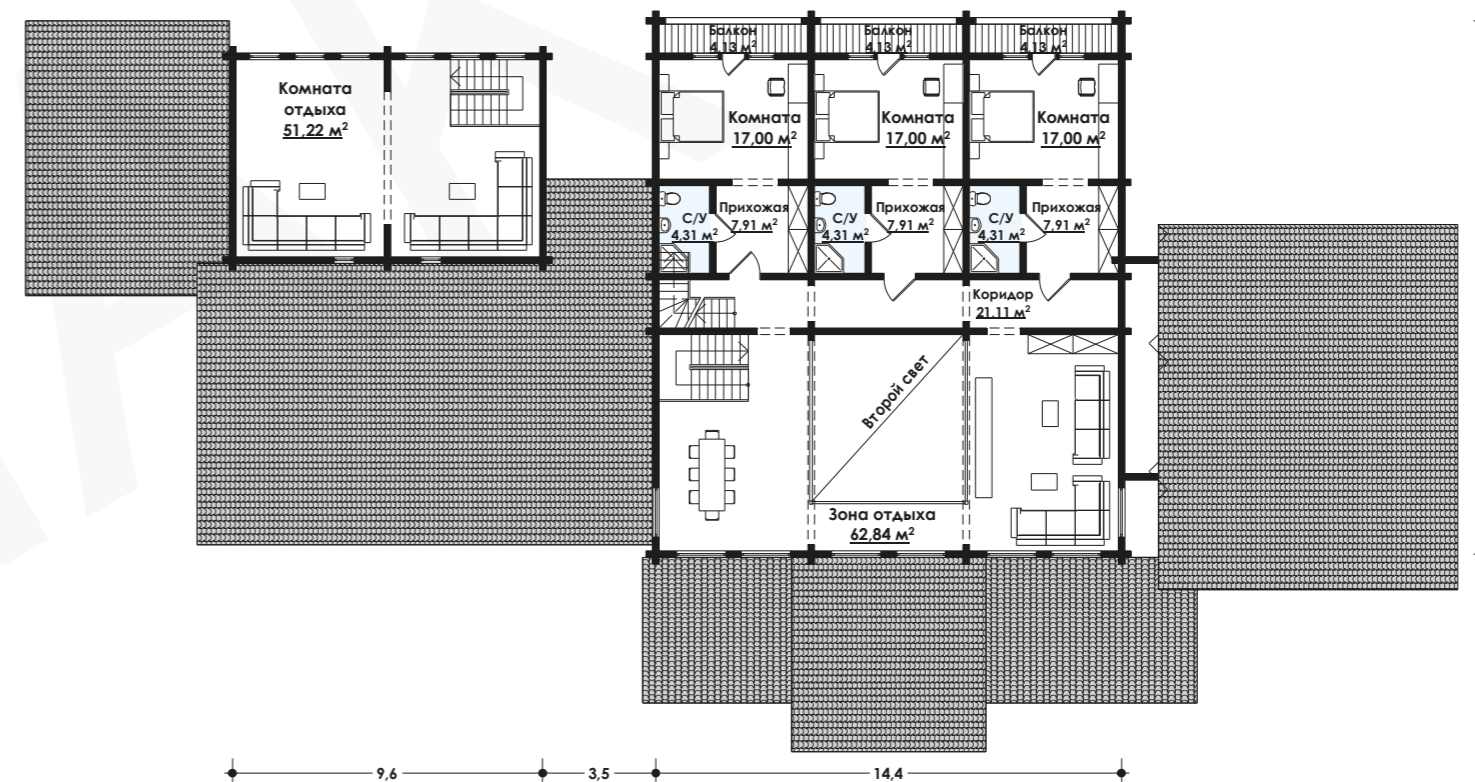

ПЛАН 3 ЭТАЖА

